


Bebauungsplan „Vogelsang“ Zeichnerischer Teil

Maßstab 1:500

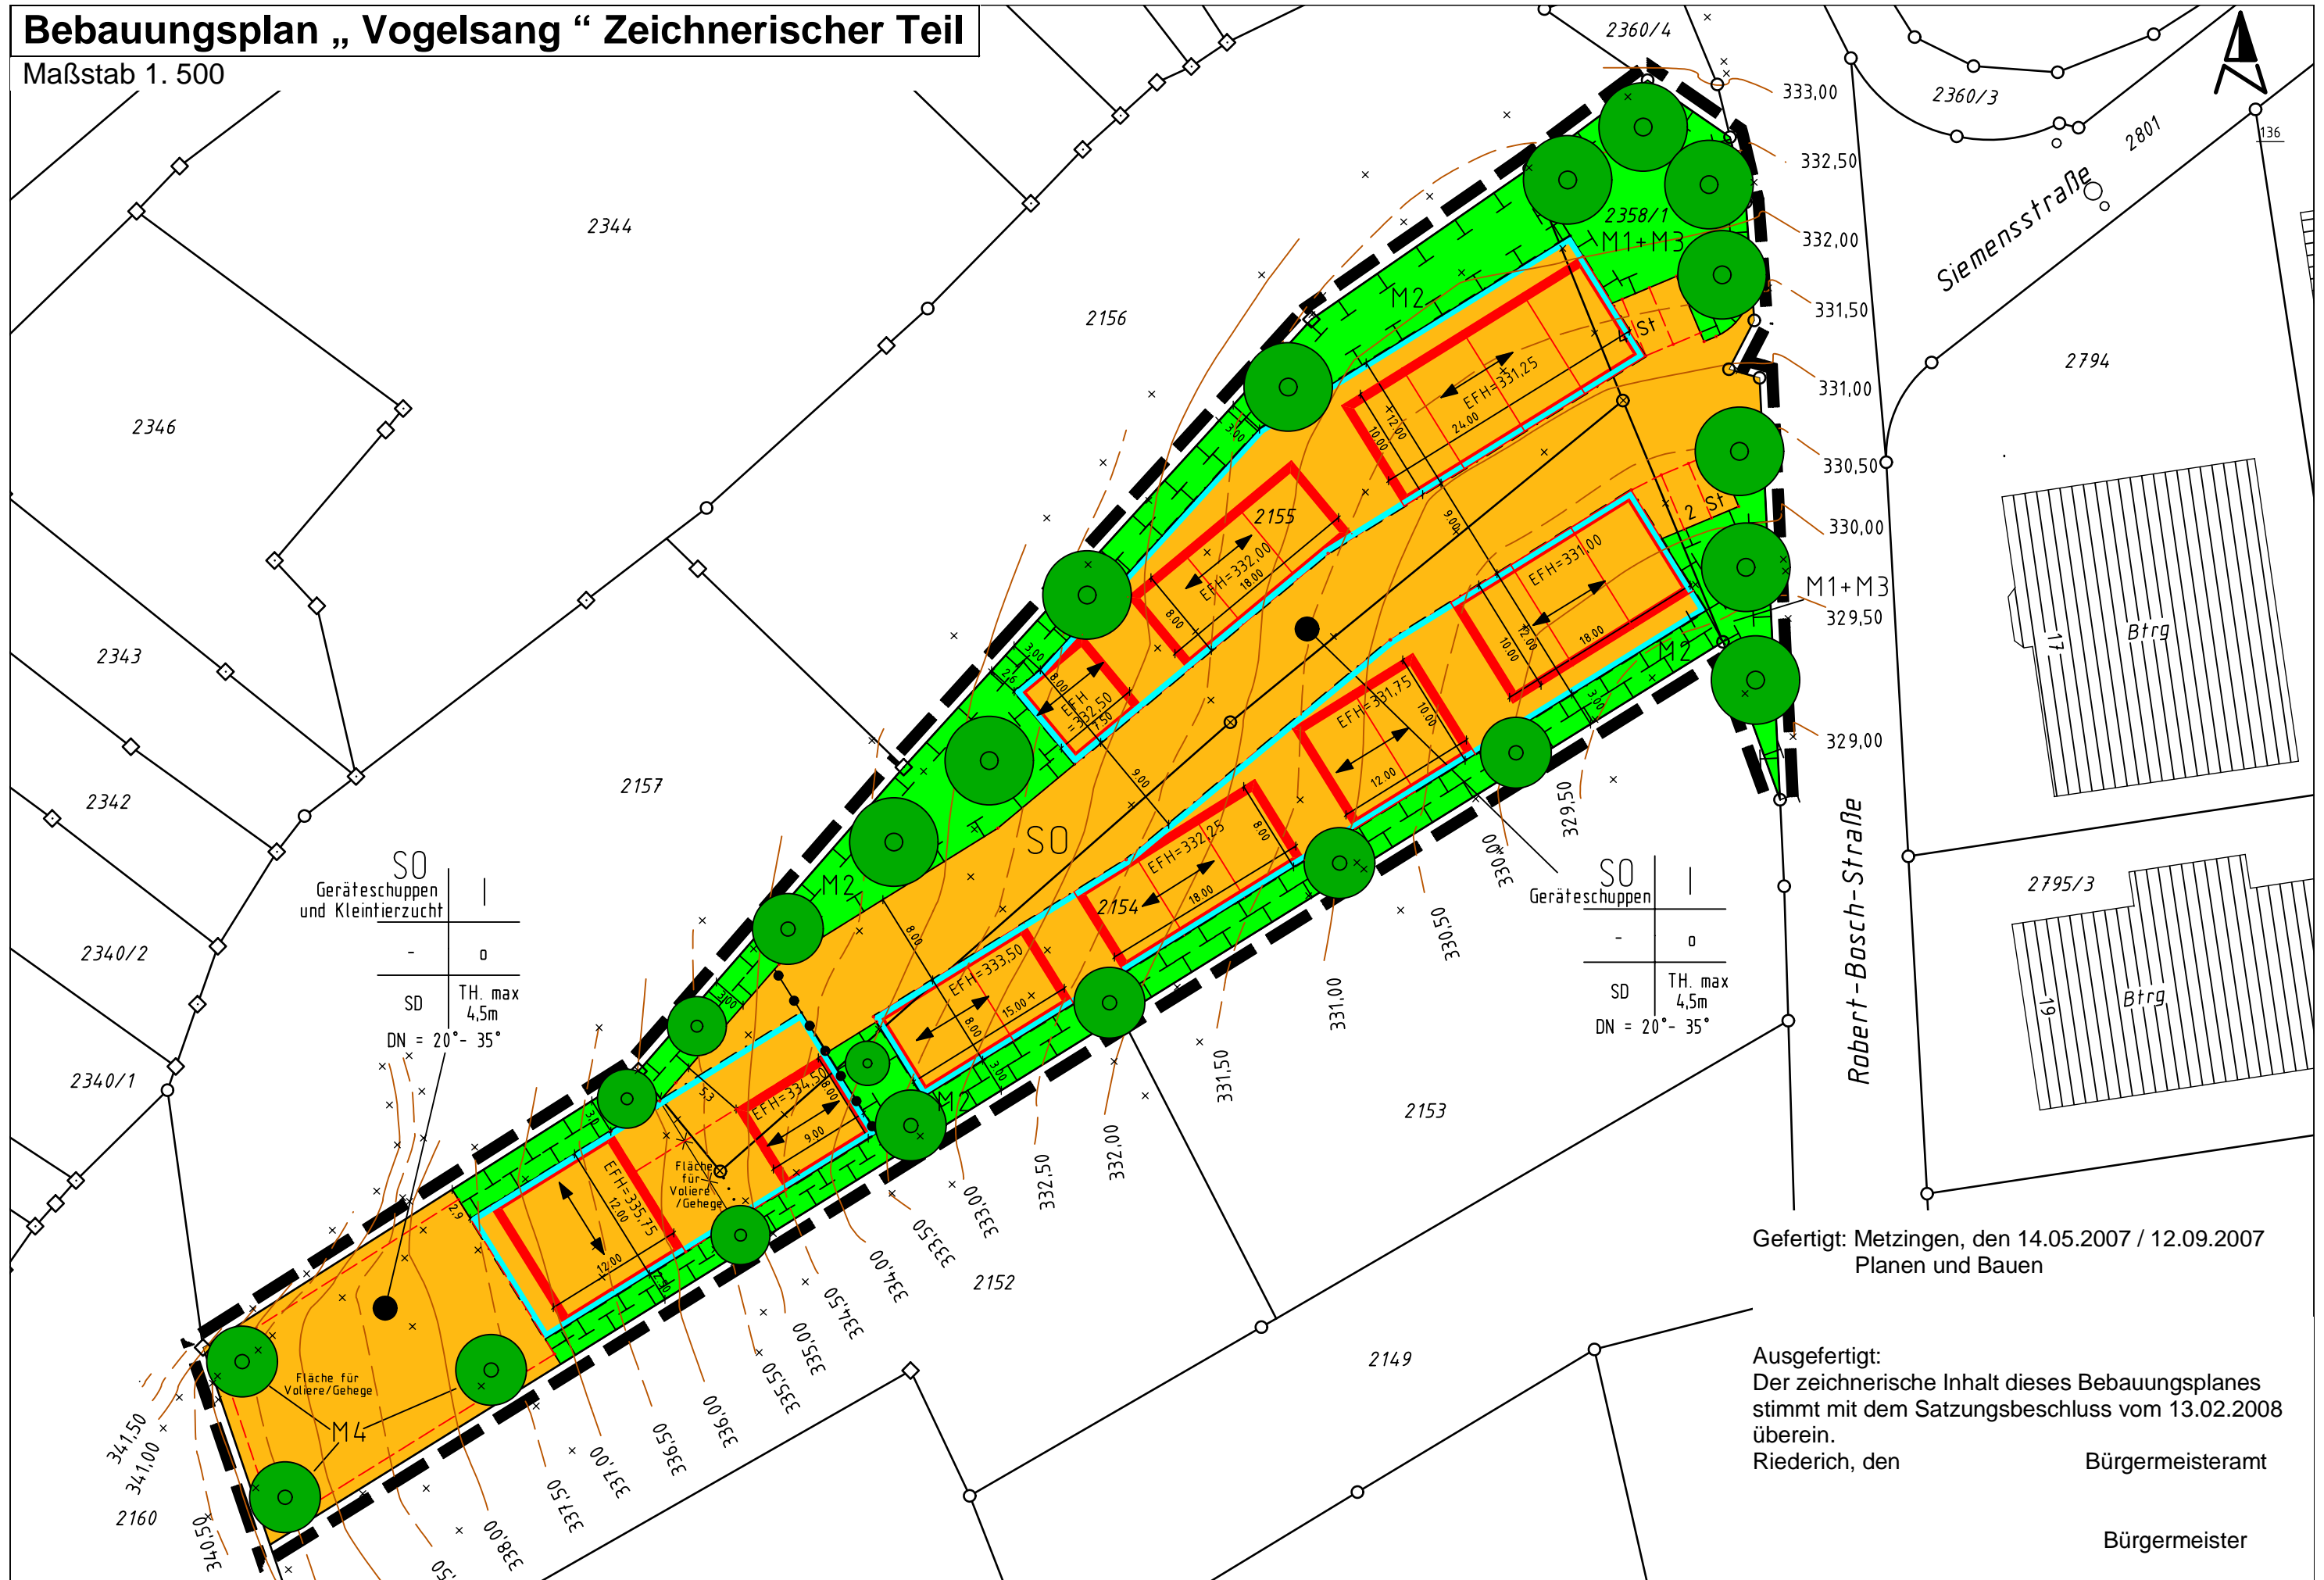

SO
Geräteschuppen
und Kleintierzucht

-	0
SD	TH. max 4,5m
DN = 20° - 35°	

SO
Geräteschuppen

-	0
SD	TH. max 4,5m
DN = 20° - 35°	

Gefertigt: Metzingen, den 14.05.2007 / 12.09.2007
Planen und Bauen

Ausgefertigt:
Der zeichnerische Inhalt dieses Bebauungsplanes
stimmt mit dem Satzungsbeschluss vom 13.02.2008
überein.

Riederich, den
Bürgermeisteramt
Bürgermeister