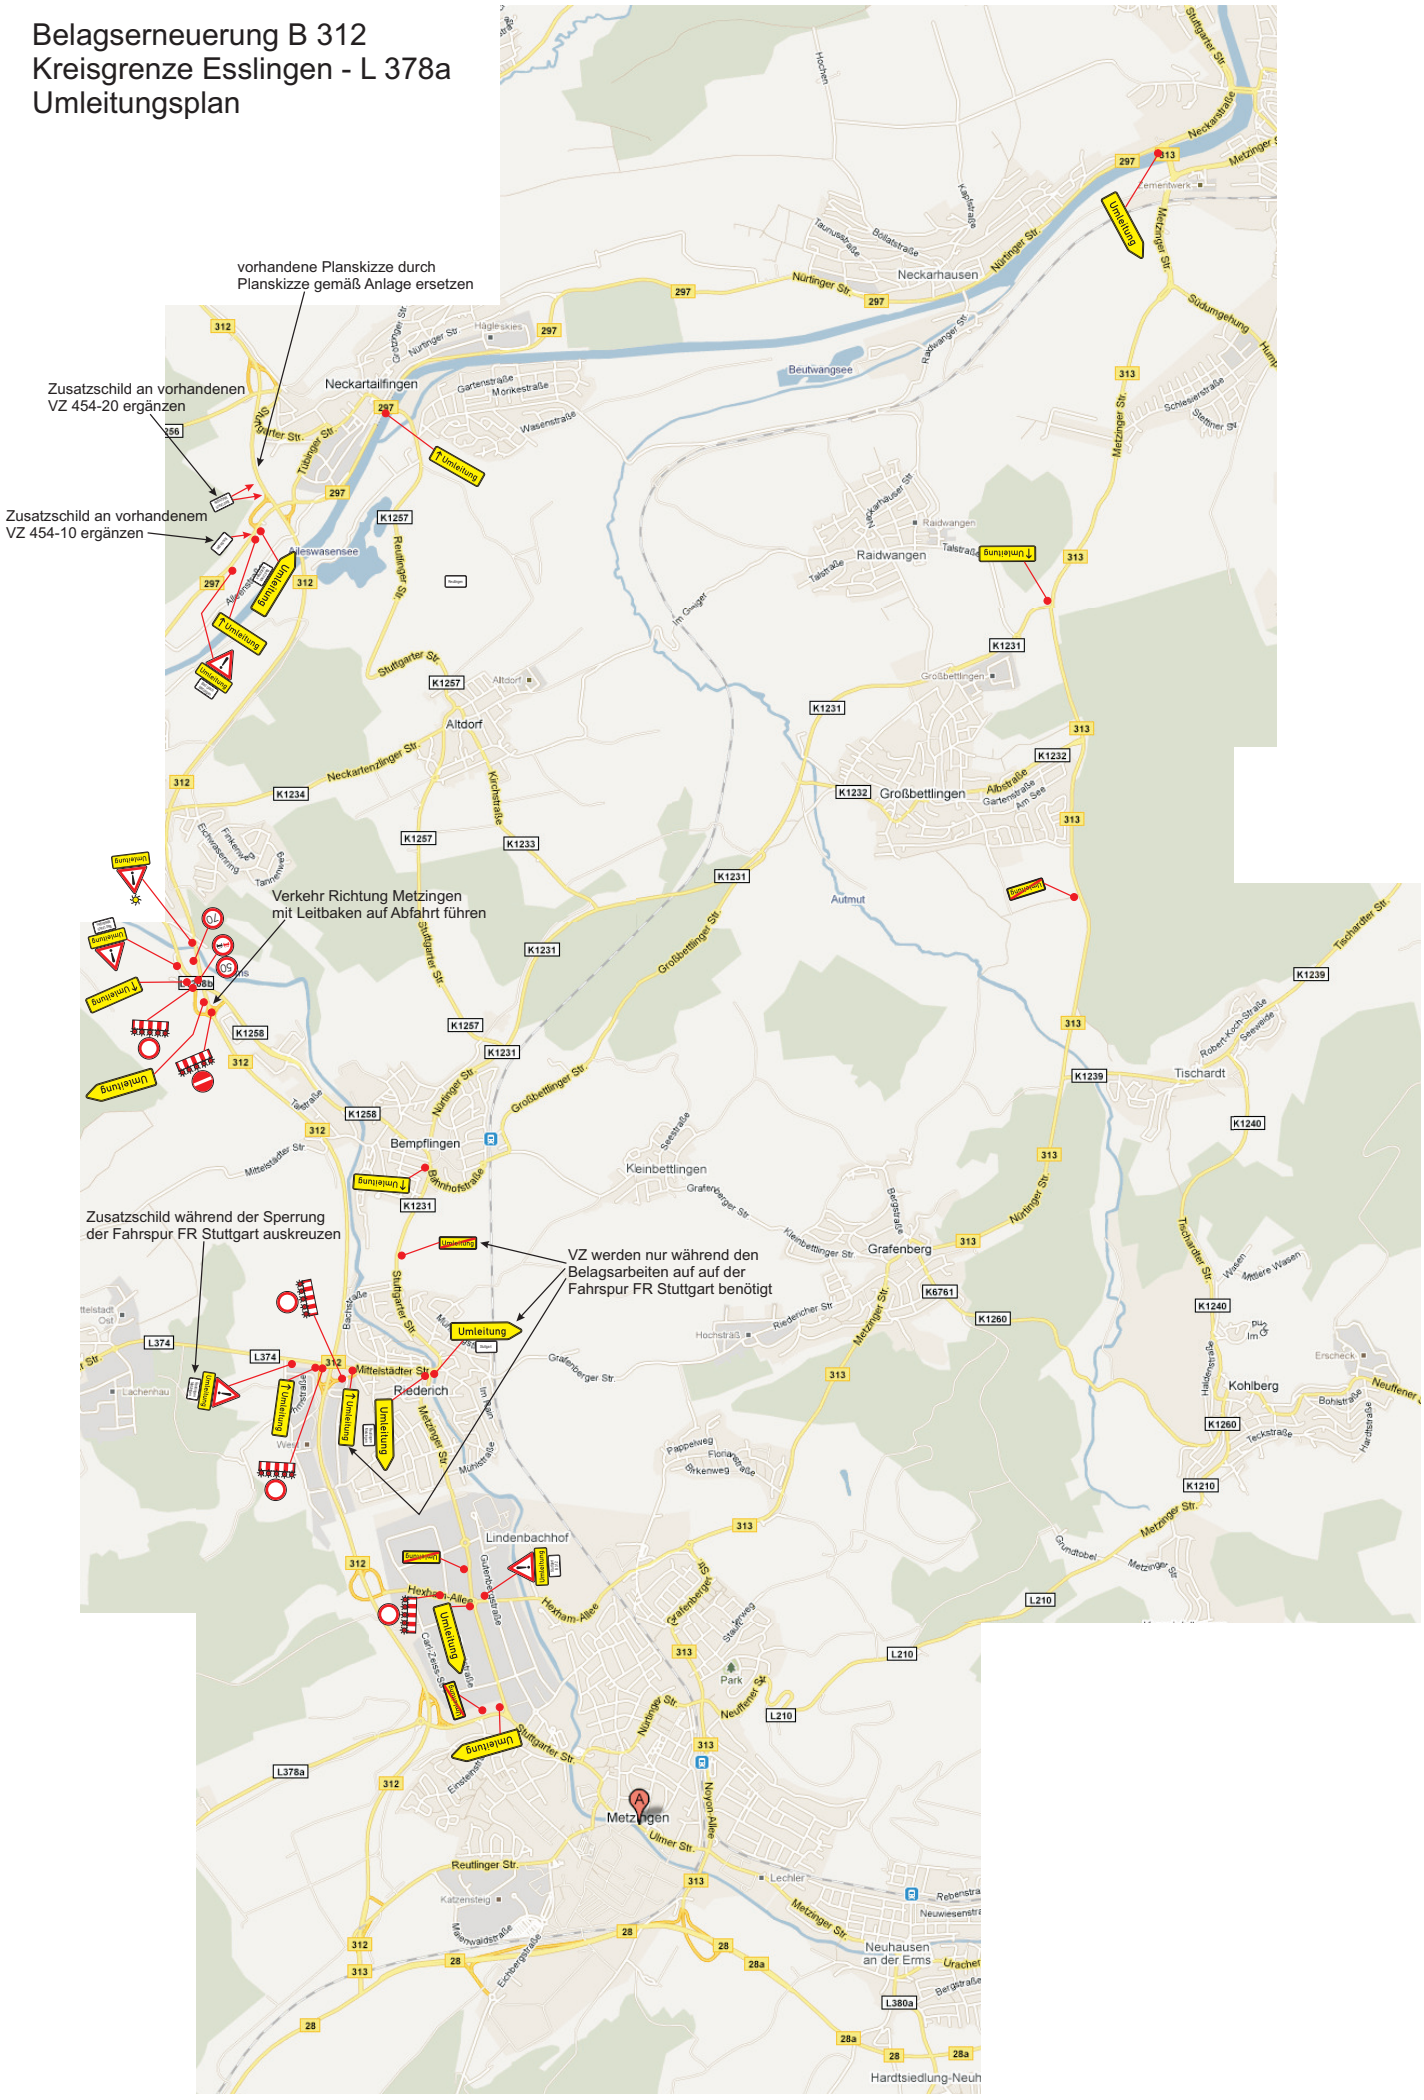Belagserneuerung B 312
Kreisgrenze Esslingen - L 378a
Umleitungsplan